

本图纸版权全属本公司所有，未经本公司同意，不得随意将任何部分翻印、修改及抄袭。如有此行为发生，则将追究其法律责任。切勿以比例量度本图，一切以图内数字为准，施工单位必须在工地核对图内所有数字之准确，如发现任何矛盾，应通知设计师。

TITLE OF PROJECT
工程名称

CLIENT
建设单位

Sheet Name
图名

DESIGNER
设计

DRAWN BY
制图

CHECKED BY
校对


APPROVED BY
审核

SCALE
比例

DATE
日期

NO.
图号

USER APPROBATE
甲方确认

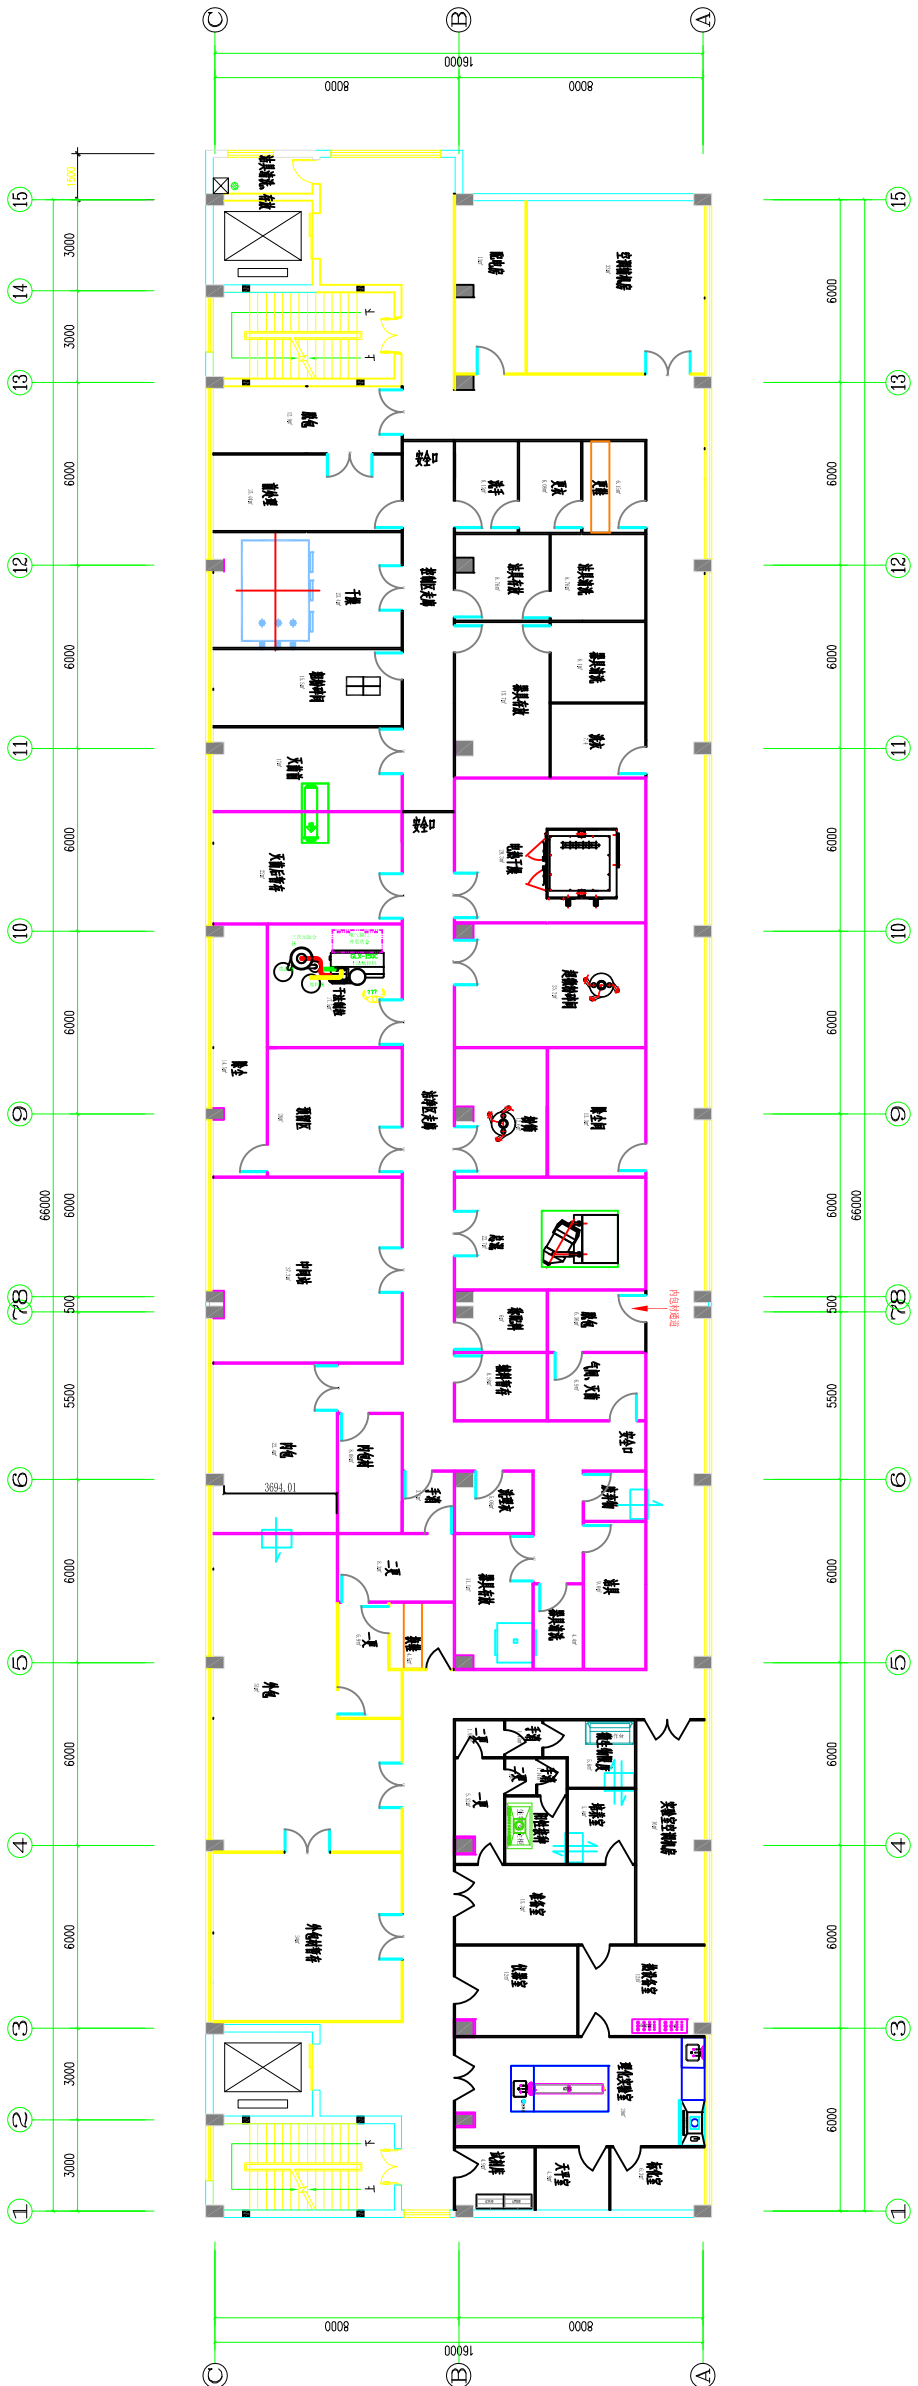

平面布置图

比例	图例	备注
1	1	1
2	2	2
3	3	3